


ALLA CORTESE ATTENZIONE
SIG. RA PAOLA LA BUA

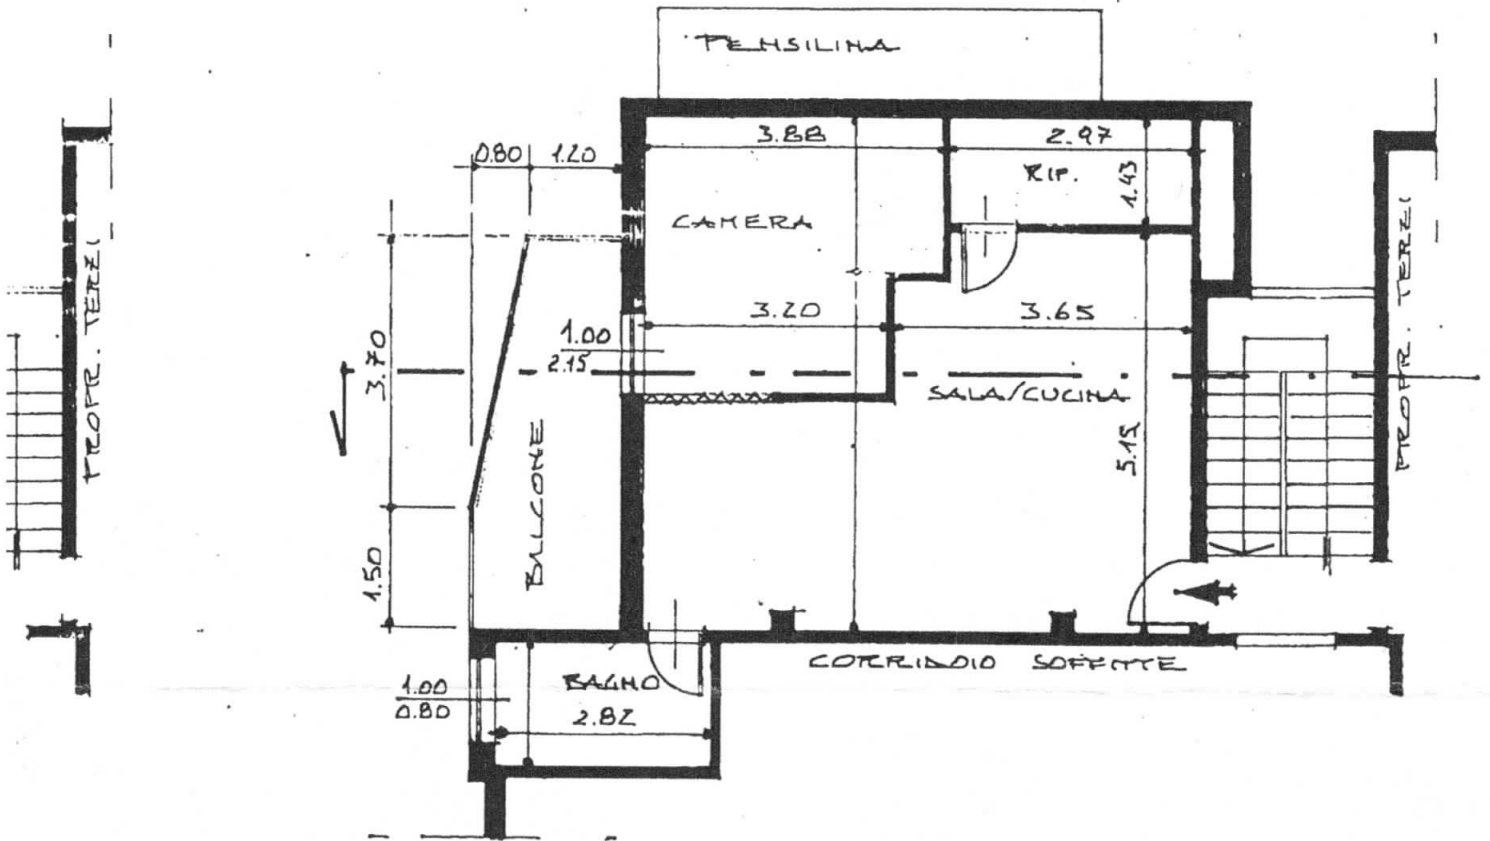

PIANTA PIANO MANICARDITO
STATO DI PROGETTO

